


GAMBAR KERJA DESAIN ARSITEKTUR


PEMBANGUNAN ROOFTOP PERPUSTAKAAN PROVINSI JAWA TENGAH

JALAN SRIMIJAYA NO.29 A, TEGAL SARI, KEC. CANDISARI, KOTA SEMARANG, JAWA TENGAH

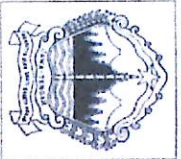



PEMERINTAH PROVINSI JAWA TENGGAH
DINAS KEARSIPAN DAN PERPUSTAKAAN
Jl. Gp. SETIBUDI NO. 201C SRONGOL, SEMARANG

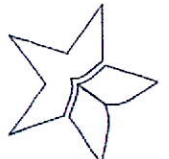

PERPUSTAKAAN NASIONAL

KEGIATAN

PEMELIHARAAN BARANG MILIK DAERAH
PENUNJANG URUSAN PEMERINTAH DAERAH

PEKERJAAN

PENYUSUNAN DED
PERLUASAN GEDUNG PERPUSTAKAAN ULUM
PROVINSI JAWA TENGAH

LOKASI TAHUN ANGGARAN

PERPUSTAKAAN DALAM
PROVINSI JAWA TENGAH
Jl. Suroyo Kota Semarang
2023

KONSULTAN PERENCANA



AHMAD KASAN
Direktur Utama

KEPALA DINAS KEARSIPAN DAN PERPUSTAKAAN
Provinsi Jawa Tengah
MENYETUJUI
DEFRANCISCO DASUYA JAVARES, SP. M.Si
Jl. Pemuda Utama Muda
NIP. 19720902 199903 1 008

Pejabat Pelaksana Teknis Kegiatan


APRILLIA SAKTI/PERMATASARI, S.Sos
Pangkat Tingkat I
NIP. 19830403 201001 2 032

JUDUL GAMBAR
3D-02




MENYETUJUI
Kepala Dinas Pekerjaan Umum, Bina Sarana Prasarana dan Cipta Karya
Provinsi Jawa Tengah
SARANA PRASARANA PERENCANAAN DAN BANGUNAN GEDUNG
MENYETUJUI
Sampul P.K.S. dan
tanggung jawab profesional Konsultan Perencana

| | |
|--------------|---------------|
| NOMOR LEMBAR | JUMLAH LEMBAR |
| 3D-02 | |

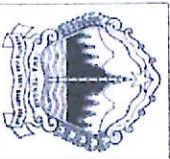

PEMERINTAH PROVINSI JAWA TENGAH
DINAS KEARSIPAN DAN PERPUSTAKAAN
Jl. Dr. Setiabudi No. 201C SROKODI, SEMARANG

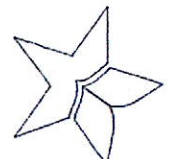

PERPUSTAKAAN NASIONAL

KEGIATAN

PENELITIAN BARANG MILIK DAERAH
PENUNJANG URUSAN PEMERINTAH DAERAH

PEKERJAAN

PENYUSUNAN DED
PERLUASAN GEDUNG PERPUSTAKAAN UMUM
PROVINSI JAWA TENGAH

LOKASI TAHUN ANGGARAN

PERUSAHAAN DALAM
PROVINSI JAWA TENGAH
Jl. Suroyo Kaya Semarang

2023

KONSULTAN PERENCANA



AHMAD KASAN
Direktur Utama

MENGETAHUI / MENYETUJUI

Kelembagaan dan Perpustakaan
Provinsi Jawa Tengah



DERANCISCO DASILVATAVARES, SP. M.Si
Pamung, Utama Luca
JAWA/MIP-19/20502 199903 1 008

MENYETUJUI

Pejabat Pelaksana Teknis Kegiatan

Aprilia Santi Permatasari
APRILIA SANTI PERMATASARI, S.Sos
Peta Tingkat I
NIP. 19830403 201001 2 032

JUDUL GAMBAR

3D-03

NOMOR LEMBAR JUMLAH LEMBAR

3D-03



MENGETAHUI / MENYETUJUI
Kepala Dinas Kearsipan dan Perpustakaan
Provinsi Jawa Tengah

Derancisco Dasilvata Vares
DERANCISCO DASILVATAVARES, SP. M.Si
Pamung, Utama Luca
JAWA/MIP-19/20502 199903 1 008

MENYETUJUI

Pejabat Pelaksana Teknis Kegiatan

Aprilia Santi Permatasari
APRILIA SANTI PERMATASARI, S.Sos
Peta Tingkat I
NIP. 19830403 201001 2 032

JUDUL GAMBAR

3D-03

NOMOR LEMBAR JUMLAH LEMBAR

3D-03



SARANA PRASARANA PERALTAHAN DAN PERANGKATAN GEDUNG
SARANA PRASARANA PERALTAHAN DAN PERANGKATAN GEDUNG

MENYETUJUI

Kelembagaan dan Perpustakaan
Provinsi Jawa Tengah

Derancisco Dasilvata Vares
DERANCISCO DASILVATAVARES, SP. M.Si
Pamung, Utama Luca
JAWA/MIP-19/20502 199903 1 008

MENYETUJUI

Pejabat Pelaksana Teknis Kegiatan


Aprilia Santi Permatasari
APRILIA SANTI PERMATASARI, S.Sos
Peta Tingkat I
NIP. 19830403 201001 2 032

JUDUL GAMBAR


3D-03

NOMOR LEMBAR JUMLAH LEMBAR

3D-03

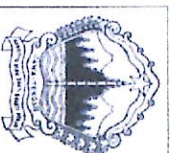

PEMERINTAH PROVINSI JAWA TENGAH
DINAS KEARSIPAN DAN PERPUSTAKAAN
Jl. Dr. Setiabudi No. 201C Sronol, Semarang

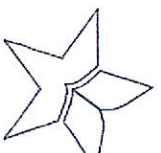

PERPUSTAKAAN NASIONAL

KEGIATAN

PEKERJAAN

PEKERJAAN

PENYUSUNAN DED
PERLUASAN GEDUNG PERPUSTAKAAN UMUM
PROVINSI JAWA TENGAH

LOKASI TAHUN ANGGARAN

KEPUSKANTORAN DAERAH
PROVINSI JAWA TENGAH
Jl. Surokerto Kota Semarang


KONSULTAN PERENCANA



AHMAD KASAN
Direktur Utama

MIENGETAHUI / MENYETUJUI

KEPALA DINAS Kearsipan dan Perpustakaan
Provinsi Jawa Tengah

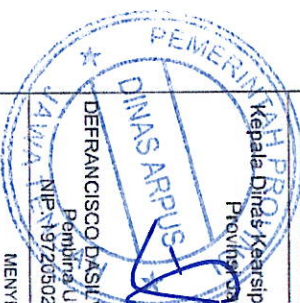

DEFRANCISCO DASILVA TAVARES, SP, M.Si
Peminda Utama Muda
NIP. 19720502 199903 1 008

MENYETUJUI

Pejabat Pelaksana Teknis Kegiatan

Aprillia Santy Permatasari
APRILLIA SANTI PERMATASARI, S.Sos
Perata Tingkat I
NIP. 19830403 201001 2 032

JUDUL GAMBAR

3D-04

NOMOR LEMBAR JMLAH LEMBAR

3D-04



MEMORANDUM
Kepala Dinas Perencanaan, Kearsipan dan Perpustakaan
Provinsi Jawa Tengah

SARANA PRASARANA PERPUSTAKAAN DAN PERPUSTAKAAN GEMUNG


Gambar 3D-04, 3D-05, 3D-06, 3D-99, 3D-100

Mengetahui,
Kepala Dinas Perencanaan, Kearsipan dan Perpustakaan
Provinsi Jawa Tengah

[Signature]

Mengetahui,
Kepala Dinas Kearsipan dan Perpustakaan
Provinsi Jawa Tengah

[Signature]

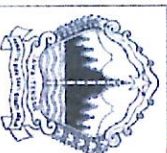

PEMERINTAH PROVINSI JAWA TENGAH
DINAS KEARSIPAN DAN PERPUSTAKAAN
 Jl. Dr. Setiabudi No. 281 C BRONDOL, SEMARANG



PERPUSTAKAAN NASIONAL

KEGIATAN

PENELIHARAAN BARANG MILIK DAERAH
PENUNJANG URUSAN PEMERINTAH DAERAH

PEKERJAAN

PENYUSUNAN DED
PERLUASAN GEDUNG PERPUSTAKAAN UMUM
PROVINSI JAWA TENGAH

LOKASI TAHUN ANGGARAN

PEPUSATANKAN DAERAH
 PROVINSI JAWA TENGAH
 Jl. Sem. 2/3 Koba Semarang
 2023

KONSULTAN PERENCANA



AHMAD KASNAN
 Direktur Utama

MEGETAHUI / MENYETUJUI

Kepala Dinas Kearsipan dan Perpustakaan
 Provinsi Jawa Tengah



Pegabat Pelaksana Teknis Kegiatan

Aprillia Skmti Permatasari
APRILLIA SKMTI PERMATASARI, S.Sos
 Pejabat Tingkat I
 NIP. 19830403 201001 2 032

JUDUL GAMBAR


3D-05

NOLOK LEMBAR JMLAH LEMBAR

3D-05



2.4 KEPALA DINAS PEKERJAAN UMUM, KEMENTERIAN PERENCANAAN DAN CIPTA KARYA
 SARANA PRASARANA PERUMAHAN DAN SALOGUAN GEDUNG
 Gambar PKS RAB dan 3D rendering teknis konstruksi telah menjadi tanggung jawab profesional Konsultan Perencana

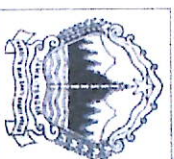

PEMERINTAH PROVINSI JAWA TENGGAH
DINAS KEARSIPAN DAN PERPUSTAKAAN
Jl. Dr. Setiabudi No. 201C SURABAYA, SEMARANG



PERPUSTAKAAN NASIONAL

KEGIATAN

PENELIHARAAN BARANG MILIK DAERAH
PENUNJANG URUSAN PEMERINTAH DAERAH

PEKERJAAN

PENYUSUNAN DED
PERLUASAN GEDUNG PERPUSTAKAAN UMUM
PROVINSI JAWA TENGAH

LOKASI TAHUN ANGGARAN

PERPUSTAKAAN DAERAH
PROVINSI JAWA TENGAH
Jl. Siliwangi Kota Semarang

2023

KONSULTAN PERENCANA

CV. AUTHENTIC



AHMAD KASAN
Direktur Utama

MENGETAHUI / MENYETUJUI

Kepala Dinas Kearsipan dan Perpustakaan
Provinsi Jawa Tengah

DEFRANCISCO DASIL VA TAVARES, SP. M. SI
Pemula Utama Muda
NIP. 19720502-199903 1 008

MENYETUJUI

Pejabat Pelaksana Teknis Kegiatan


APRILLA SAN TI PERMATASARI, S.Sos
Pemula Tingkat I
NIP. 19830403 201001 2 032

JUDUL GAMBAR

3D-06


NOMOR LEMBAR JMLAH LEMBAR

3D-06

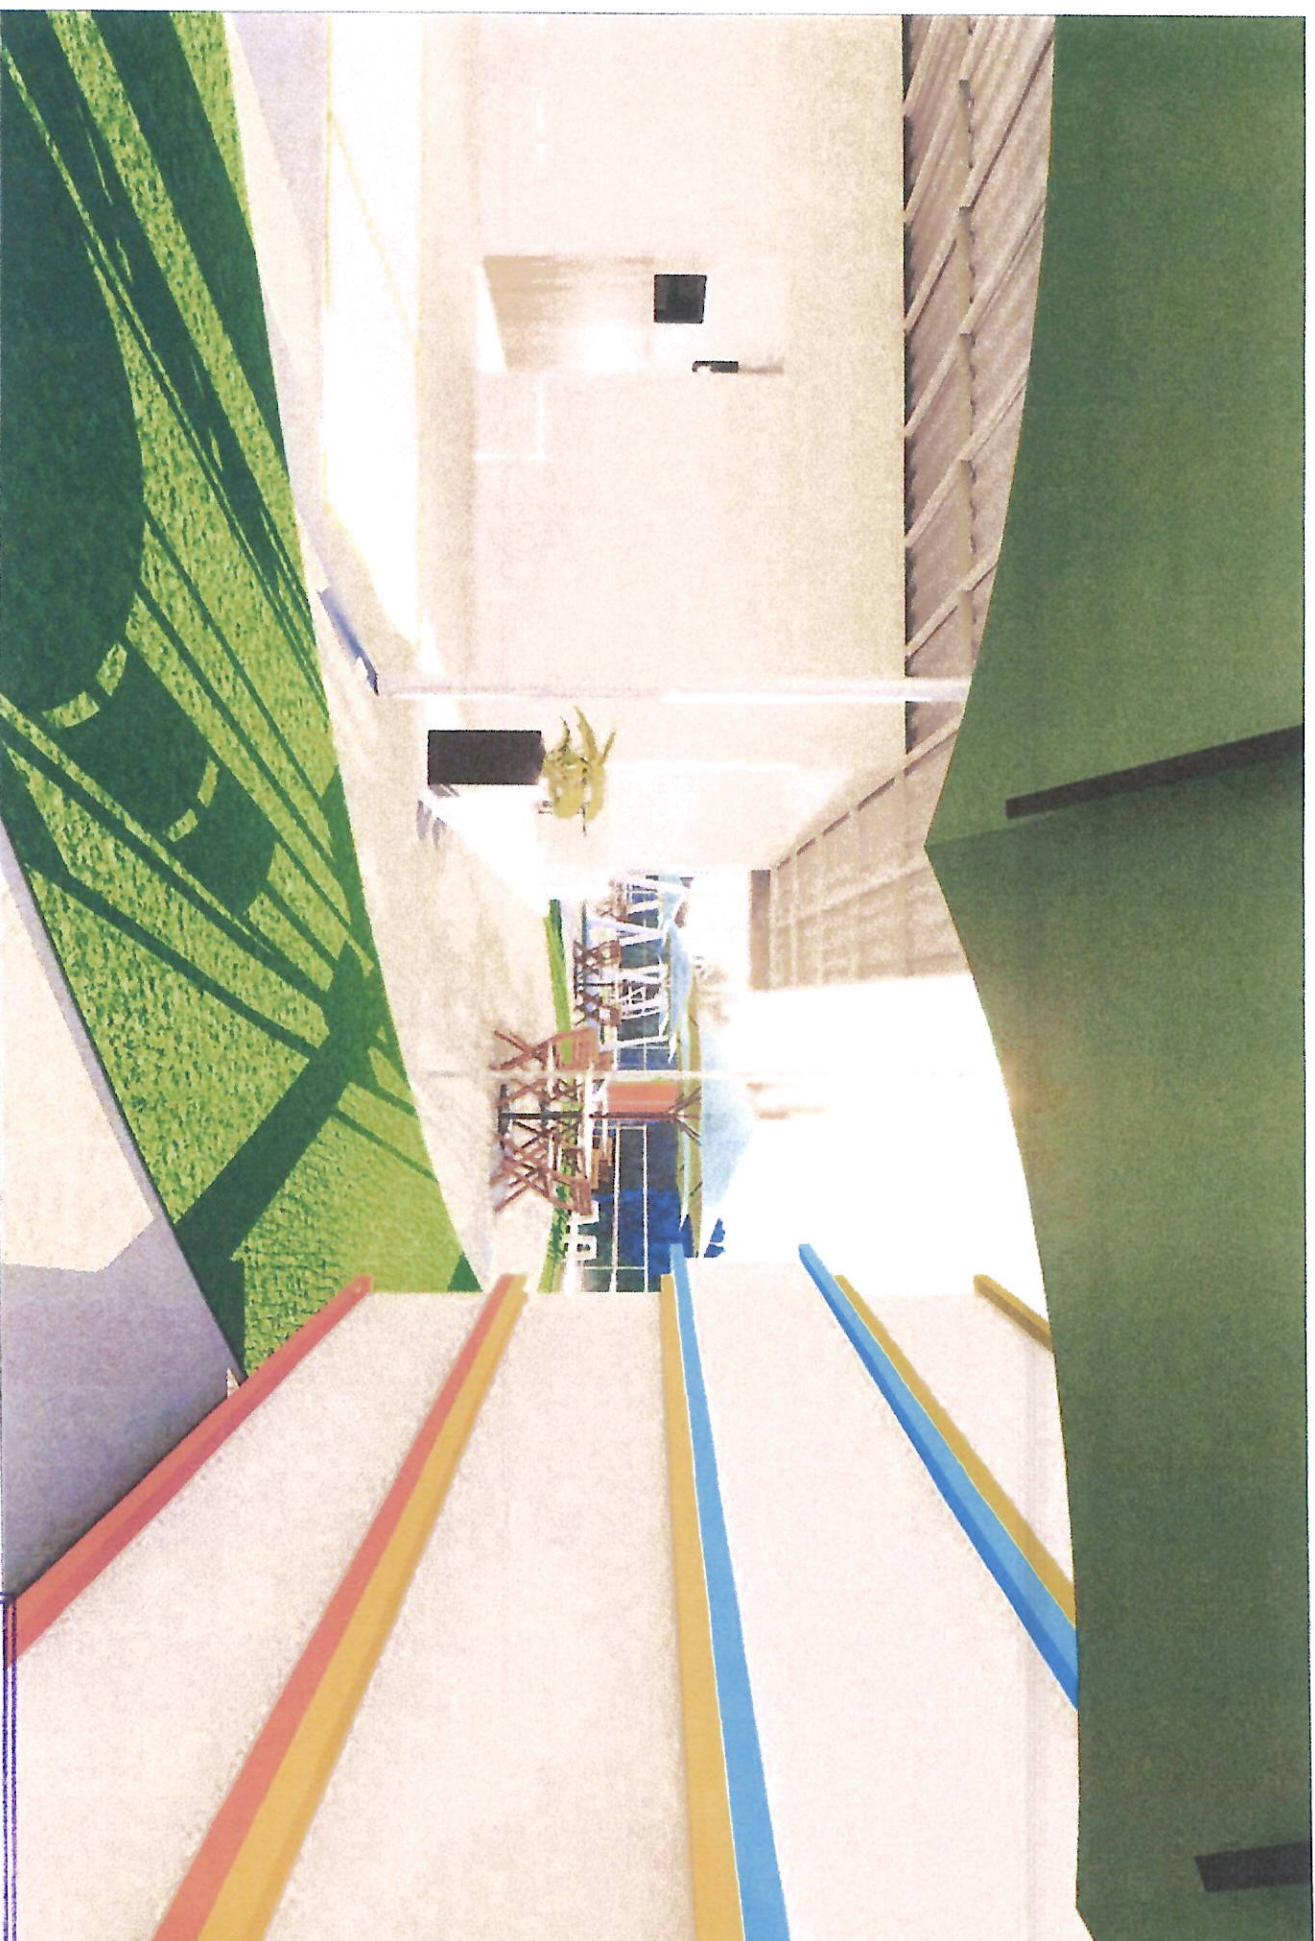


3.01 KEPALA DINAS PERKANTORAN, KEGIATAN DAN CIPTA KARYA
SARANA PRASARANA PERKANTORAN DAN BANGUNAN GEDUNG

Mentoring
Gambar PMS, RAB dan perhitungan teknis konstruksi telah mendapat
tanggapan secara profesional. Kementerian Perencanaan

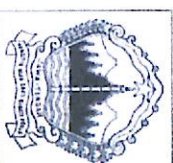

PEMERINTAH PROVINSI JAWATENGGAH
DINAS KEARSIPAN DAN PERPUSTAKAAN
Jl. Dr. Setiabudi No. 2016 SINDOOL, SEMARANG

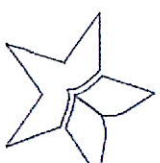

PERPUSTAKAAN NASIONAL

KEGIATAN

PEMELIHARAAN BARANG MILIK DAERAH
PENUNJANG URUSAN PEMERINTAH DAERAH

PEKERJAAN

PENYUSUNAN DED
PERLUASAN GEDUNG PERPUSTAKAAN UMUM
PROVINSI JAWA TENGAH

LOKASI TAHUN ANGGARAN

PERPUSTAKAAN DAERAH
PROVINSI JAWA TENGAH
Jl. Sewan Kaya Semarang

2023

KONSULTAN PERENCANA



AHMAD KASANI
Direktur Utama

MENGETAHUI / MENYETUJUI

Kepala Dinas Kearsipan dan Perpustakaan
Provinsi Jawa Tengah

DEFRANCISCO DASILWA TAVARES, SP. M. SI
Pembina Utama MUDA
NIP. 19720502 199903 1 008
MENYETUJUI

Pejabat Pelaksana Teknis Kegiatan

Aprilliansanti
APRILLIANSANTI PERMATASARI, S.Sos
Pena Tingkat I
NIP. 19830403 201001 2 032
JUDUL GAMBAR

3D-07

NOLOK LEMBAR JUMLAH LEMBAR

3D-07




MENGETAHUI / MENYETUJUI
Kepala Dinas Kearsipan dan Cipta Karya
Provinsi Jawa Tengah

Aprilliansanti
APRILLIANSANTI PERMATASARI, S.Sos
Pena Tingkat I
NIP. 19830403 201001 2 032


SARANA PRASARANA PERKOTAAN DAN KAWASAN GEDUNG

Mengembangkan administrasi
Sektor PKS, PAB dan pelayanan teknis konstruksi kepada mahlak
yang bersangkutan (profesional) Konstruksi Persewaan

KOTA WATANGGUNG

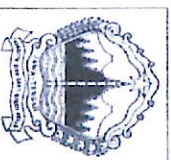

PEMERINTAH PROVINSI JAWA TENGAH
DINAS KEARSIPAN DAN PERPUSTAKAAN
Jl. Dr. Setiabudi No. 2016 SIMONOL, SEMARANG

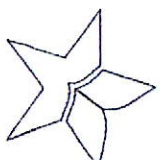

PERPUSTAKAAN NASIONAL

KEGIATAN

PENELIHARAAN BARANG MILIK DAERAH
PENUNJANG URUSAN PEMERINTAH DAERAH

PEKERJAAN

PENYUSUNAN DED
PERLUASAN GEDUNG PERPUSTAKAAN UMUM
PROVINSI JAWA TENGAH

LOKASI TAHUN ANGGARAN

PERPUSTAKAAN DAERAH
PROVINSI JAWA TENGAH
Jl. Surojo, Kota Semarang 2023

KONSULTAN PERENCANA



AHMAD KASAN
Direktur Utama

MENGETAHUI / MENYETUJUI

Keptala Dinas Kearsipan dan Perpustakaan
Provinsi Jawa Tengah



DEPRANCISCO DASIL V A TAVARES, SP, M SI
Pemula Utama Muka
NIP. 19720502 199903 1 008

MENYETUJUI

Pejabat Pelaksana Teknis Kegiatan

Aprilia Skanti Permatasari

APRILIA SKANTI PERMATASARI, S.Sos
Pahata Tingkat I
NIP. 19830403 201001 2 032

JUDUL GAMBAR

3D-08

NOMOR LEMBAR JUDUL LEMBAR

3D-08



MENGETAHUI / MENYETUJUI
Kepala Dinas Kearsipan dan Cipta Karya
Provinsi Jawa Tengah

Wahid Nugroho

Wahid Nugroho
NIP. 19700101 198301 1 008

MENYETUJUI


Mengetahui dan menyetujui pelaksanaan kegiatan ini
Gambiar PKS, GAB dan pendanaan teknis konstruksi telah mendapat
tanggungan jawaah profesional Konsultansi Perencana

INDONESIA

3D-08



PEMERINTAH PROVINSI JAWATENGGA
DINAS KEARSIPAN DAN PERPUSTAKAAN
Jl. Dr. Setiabudi No. 231C SROHOL, SEMARANG

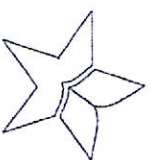

PERPUSTAKAAN NASIONAL

KEGIATAN

PEMELIHARAAN BARANG MILIK DAERAH
PENUJANGAN URUSAN PEMERINTAH DAERAH

PEKERJAAN

PENYUSUNAN DED
PERLUASAN GEDUNG PERPUSTAKAAN UMUM
PROVINSI JAWA TENGAH

LOKASI: TAHUN ANGGARAN

PERPUSTAKAAN DAERAH
PROVINSI JAWA TENGAH
Jl. Suroyo Kota Semarang
2023

KONSULTAN PERENCANA



AHMAD KASAN
Direktur Utama

MENGETAHUI/MENYETUJUI

Kepala Dinas Kearsipan dan Perpustakaan
Provinsi Jawa Tengah

DEERANCSICO DASILVA TAVARES, SP. M. SI
Pembina Utama Muda
NIP. 19720502-199003 1 008
MENYETUJUI

Pejabat Pelaksana Teknis Kegiatan

APRILLIA SAANTI PERMATASARI, S. Sos
Pejabat Tingkat I
NIP. 19830403 201001 2 032

JUDUL GAMBAR

DENAH ROOFTOP

NOMOR LEMBAR JUMLAH LEMBAR

AR-101

1919,6

3806,4

1375,2

571,5

1247,1

1247,1

1371,8


1122,5

660

712,1


DENAH ROOFTOP

SKALA 1 : 150

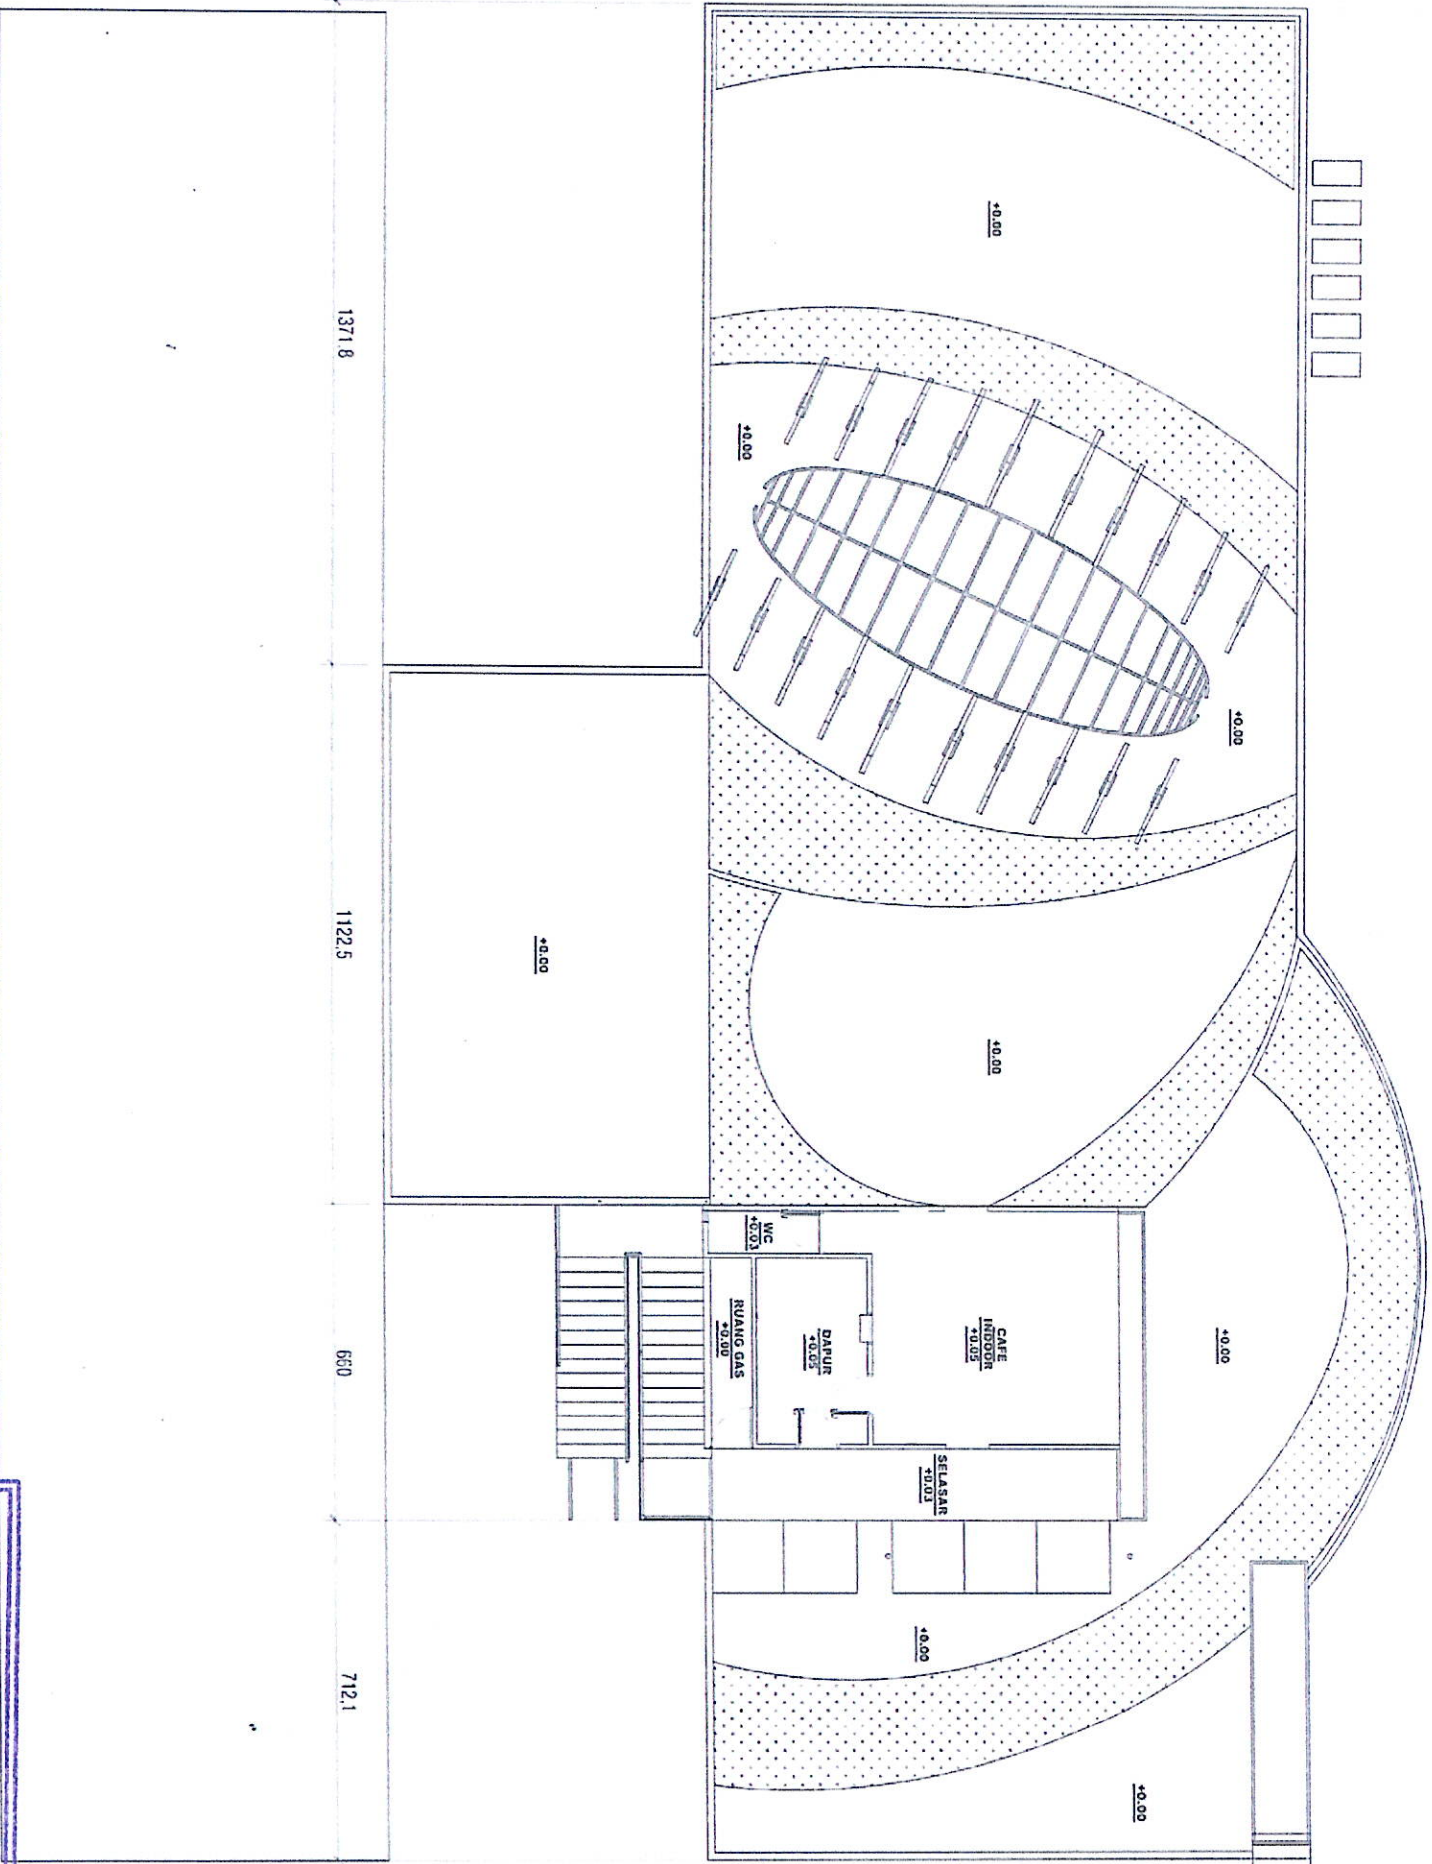


MENGETAHUI
Kepala Dinas Pekerjaan Umum dan Kearsipan dan Cipta Karya
PROVINSI JAWA TENGAH
KEPALA DINAS
SARANA PRASARANA PERBUKTIAN DAN RANGKAIAN GEDUNG

INDRANO WIDYATI DKK. ST. MT
NIP. 19730401-199003 1 008
Membantu Sekretaris administrasi
Sambut PkS, PAB dan bertanggung jawab konstruksi telah menjadi
tanggung jawab profesional konsultan Perencana

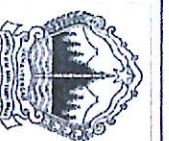

PEMERINTAH PROVINSI JAWA TENGAH
DINAS KEARSIPAN DAN PERPUSTAKAAN
Jl. Dr. Setiabudi No. 231C SIBUHOLO, SEMARANG

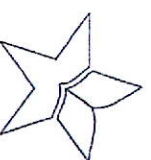

PERPUSTAKAAN NASIONAL

KEGIATAN

PEMELIHARAAN BARANG MILIK DAERAH
PENUNJANG URUSAN PEMERINTAH DAERAH

PEKERJAAN

PENYUSUNAN DED
PERLUASAN GEDUNG PERPUSTAKAAN UMUM
PROVINSI JAWA TENGAH

LOKASI TAHUN ANGGARAN

PERPUSTAKAAN DAERAH
PROVINSI JAWA TENGAH
Jl. Sawijaya Kota Semarang
2023

KONSULTAN PERENCANA



AHMAD KASAN
Direktur Utama

MENGETAHUI / MENYETUJUI

Kepala Dinas Kearsipan dan Perpustakaan
Provinsi Jawa Tengah

DINAS ARSIP

DEFRANCISCO DASILVA TAVARES, SP. M.Si
Pembina Utama Muda
NIP. 19720502 199303 1 008

MENYETUJUI

Pejabat Pelaksana Teknis Kegiatan


APRILLIASANTI PERMATASARI, S.Sos
Penata Tingkat I
NIP. 19830403 201001 2 032

JUDUL GAMBAR

DENAH KUSEN


NOMOR LEMBAR JUMLAH LEMBAR

AR-103

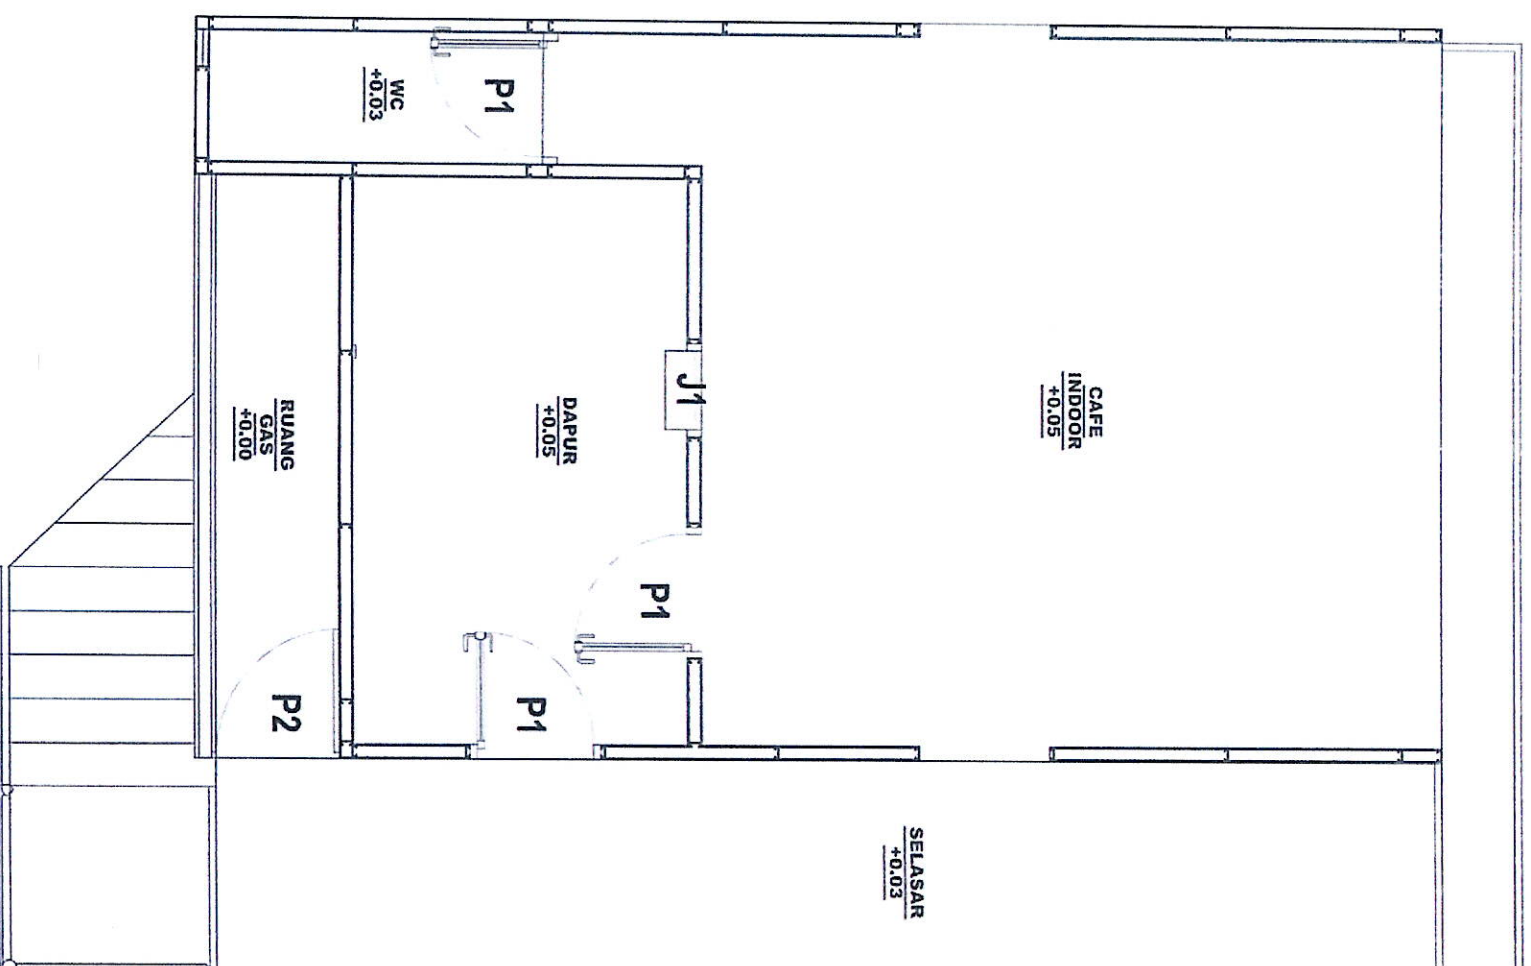

DENAH KUSEN
SKALA 1 : 50

MENGETAHUI
PANGUSILAKHA TERANG
KEPALA DINAS KEARSIPAN DAN PERPUSTAKAAN
SARANA PRASARANA PERPUSTAKAAN DAN PERANGKAPAN GEDUNG
INDO PTO WIDYATINDOKO, ST. MT
NIP. 19691024 199803 3 004
Mendukung kegiatan administrasi
Gambar RKS RAB dan perhitungan teknis konstruksi tetap menaati
tanggung jawab profesional Konsultan Perencanaan

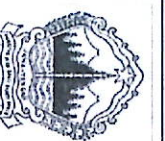

PEMERINTAH PROVINSI JAWATENGGAH
DINAS KEARSIPAN DAN PERPUSTAKAAN
Jl. Dr. Setiabudi No. 231C SENGIDOL SEMARANG



PERPUSTAKAAN NASIONAL

KEGIATAN

PEMELIHARAAN BARANG MILIK DAERAH
PENUNJANG URUSAN PERWENTAH DAERAH

PEKERJAAN

PERLUASAN GEDUNG PERPUSTAKAAN UMUM
PROVINSI JAWA TENGAH

LOKASI TAHUN ANGGARAN

PERPUSTAKAAN DAERAH
PROVINSI JAWA TENGAH
Jl. Siliwangi Kota Semarang

KONSULTAN PERENCANA



AHMAD KASAN
Direktur Utama

MENGETAHUI / MENYETUJUI

Kepala Dinas Kearsipan dan Perpustakaan
Provinsi Jawa Tengah

DINAS ARSIP DAN PERPUSTAKAAN
DEFRANCISCO DASILVA TAVARES, SP. M. SI
Pembina Utama Muda
NIP. 19720502 199903 1 008



MENYETUJUI

Pegabat Pelaksana Teknis Kegiatan


APRILIA SAMTI PERMATASARI, S. Sos
Pembina Tingkat I
NIP. 19830403 201001 2 032

JUDUL GAMBAR

DENAH AIR BERSIH

NOMORLEMBAR JUMLAHLEMBAR

AR-106

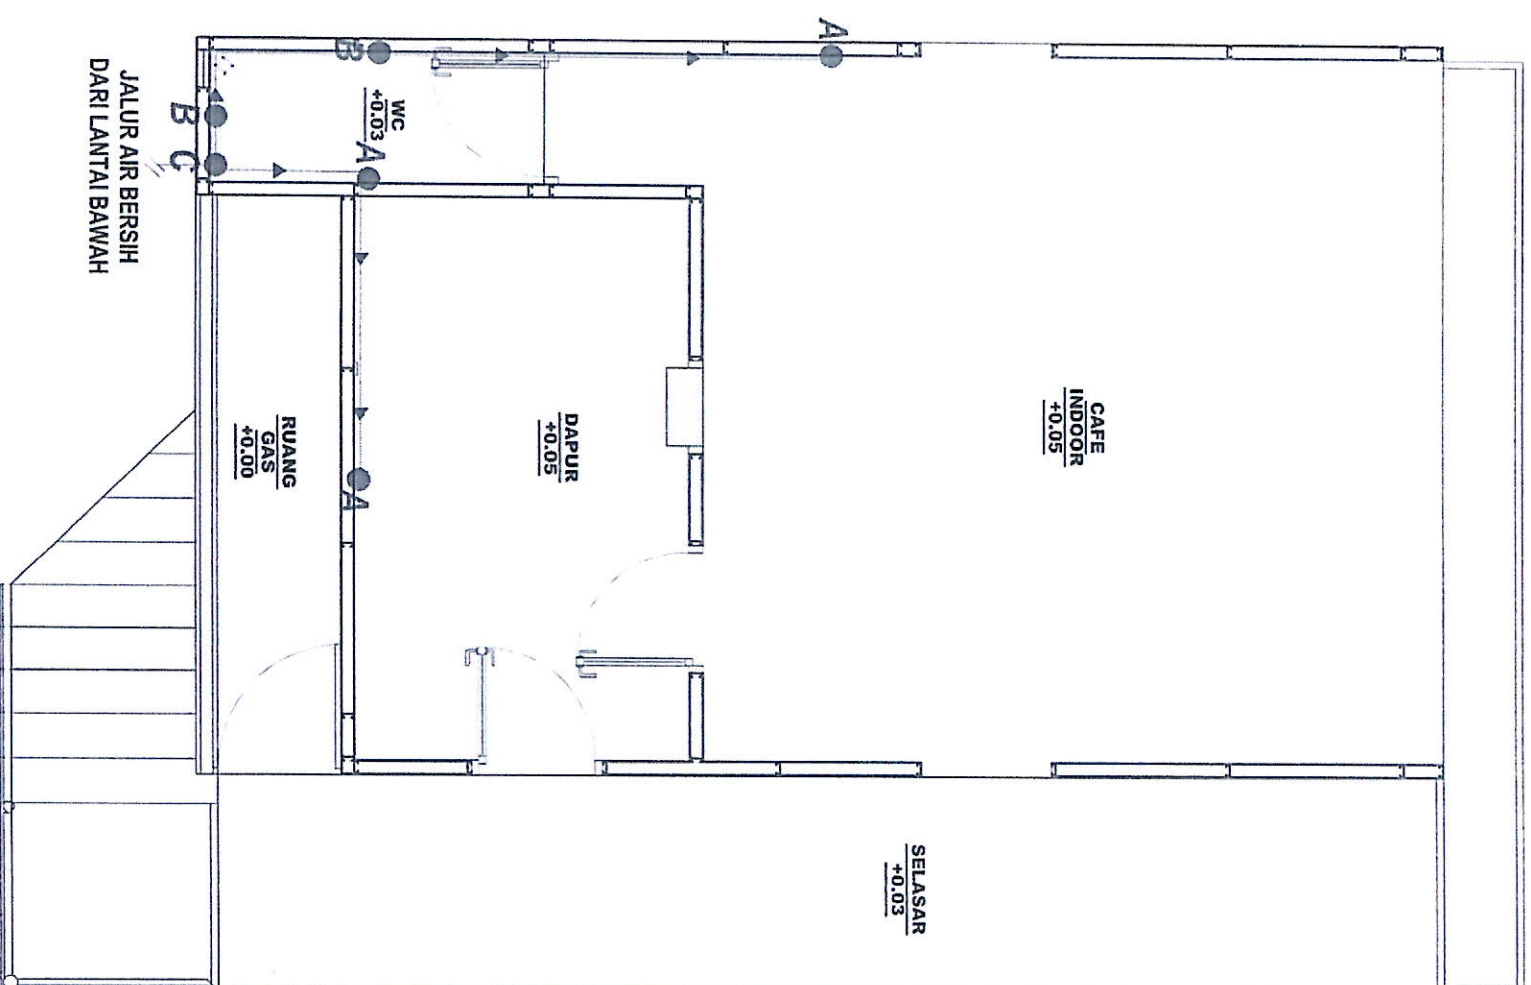

MENGETAHUI / MENYETUJUI

KEPALA DINAS PERPUSTAKAAN DAN PERWENTAH DAERAH
PROVINSI JAWA TENGAH




SARANA PRASARANA PERUMAHAN DAN RANGKAIAN GEDUNG

INDA RITO WIDYATMCKO, ST. MT
NIP. 19791024 199803 1 002

Memenuhi syarat teknis administrasi.
Gambar RKS, RAB dan perhitungan teknis konstruksi telah meniadakan tanggung jawab profesional Konsultan Perencana

- ▲ Jalur pipa air bersih
- Drainase
- Drat luar outlet air bersih 1/2"
- Drat luar outlet kran
- Drat luar outlet supply toilet tank
- Drat luar outlet supply jet shower

DENAH AIR BERSIH
SKALA 1 : 50

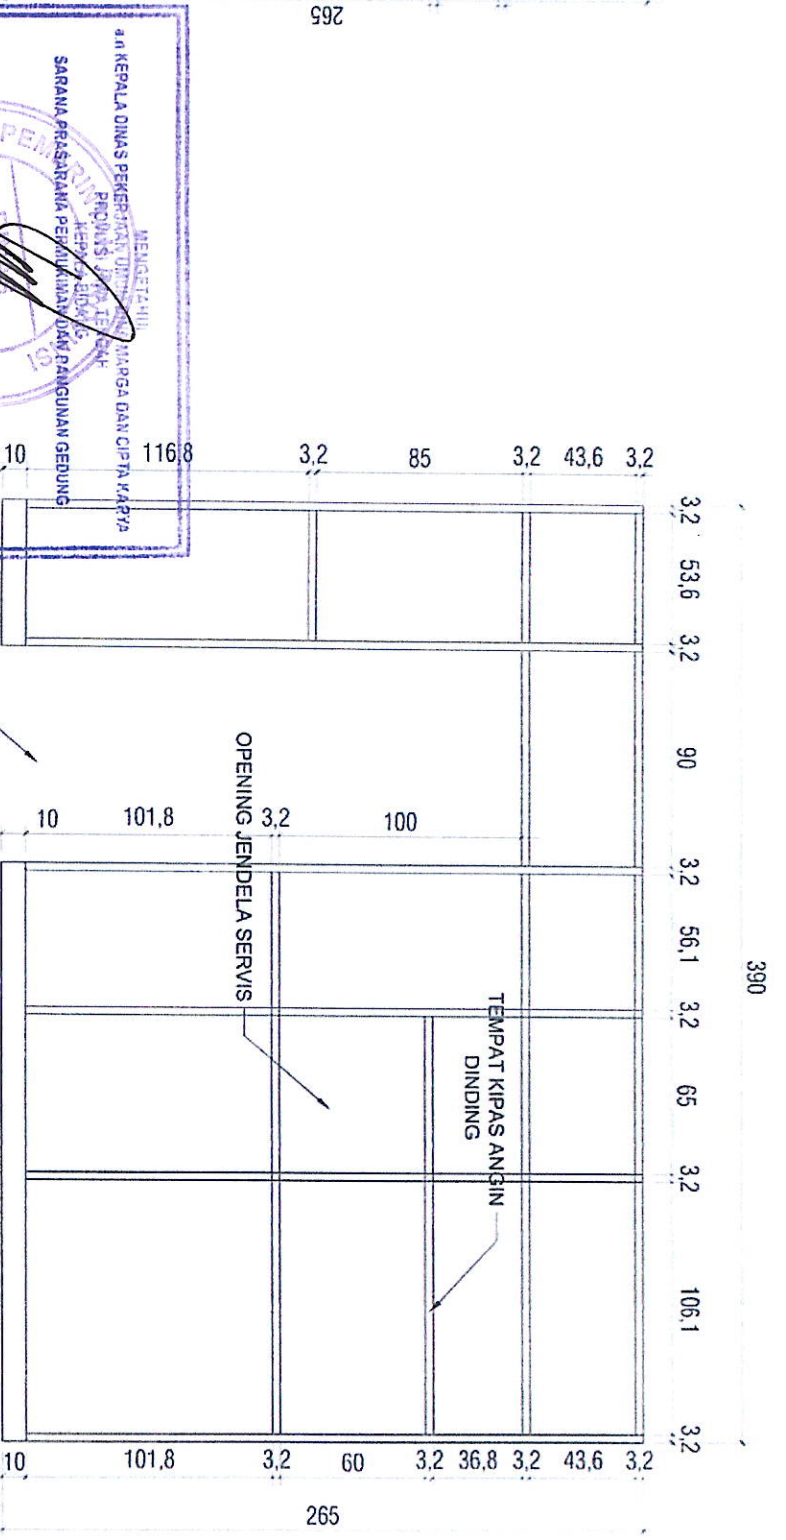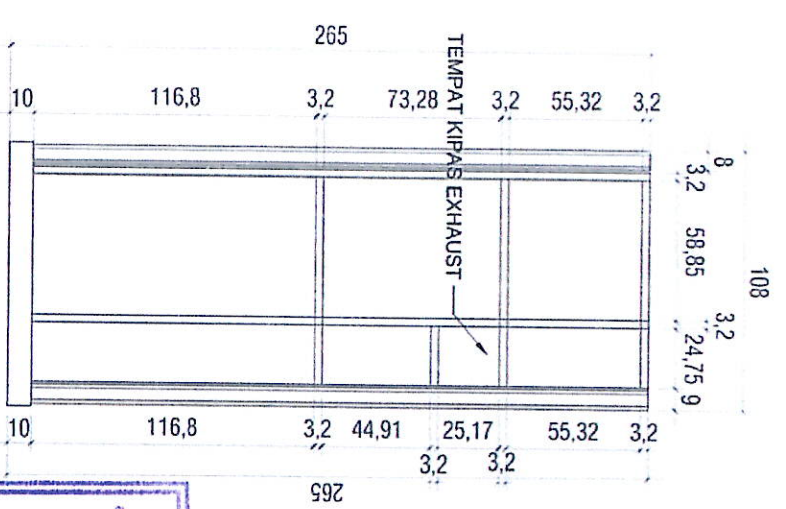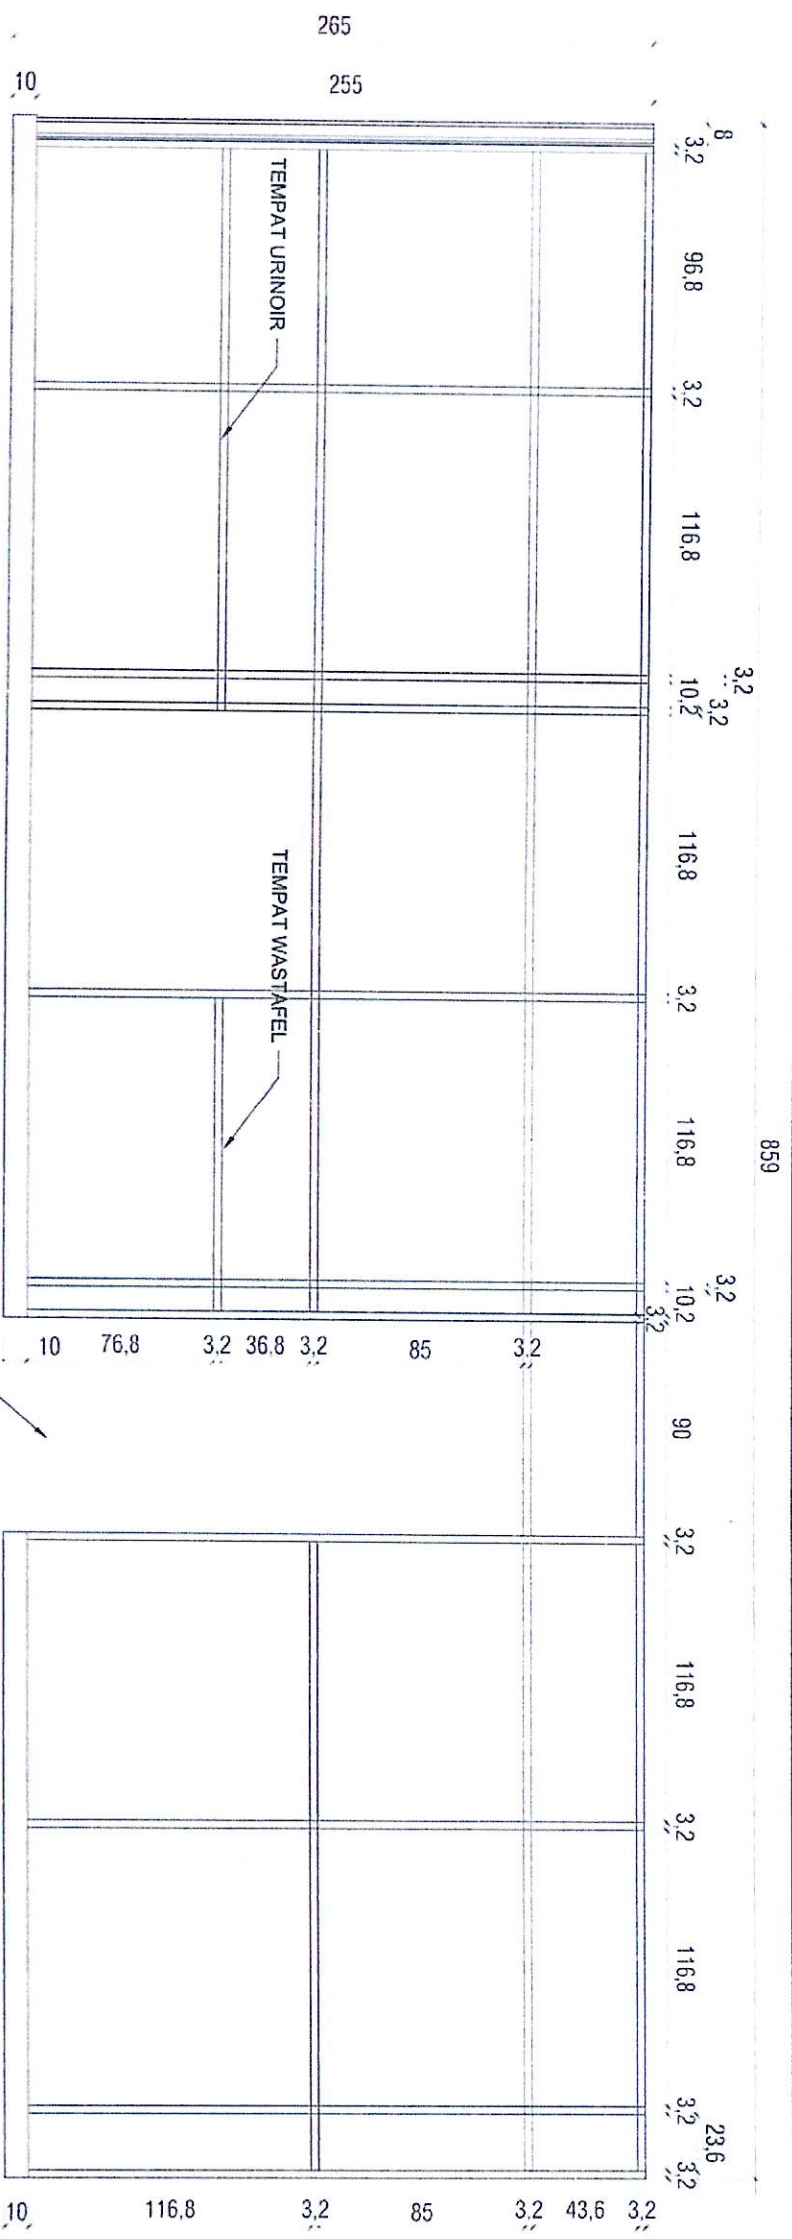

MENGETUI
 SARANA PRASARANA PERUMAHAN DAN RANGKAIAN GEJUNG
 SARANA PRASARANA PERUMAHAN DAN RANGKAIAN GEJUNG
 INDRAPRATA WIDYATJOKO, S.T, MT
 NIP. 19851024 569003 7 006
 Mengetui Syarat teknis administrasi
 Gambar RKS RAB dan perhitungan teknis konstruksi/teknis menjadi
 tanggung jawab profesional Konsultan Perencana

PEMERINTAH PROVINSI JAWA TENGAH
 DINAS KEARSIPAN DAN PERPUSTAKAAN
 Jl. Dr. Setiabudi No. 281C SROHODL SEMARANG

PERPUSTAKAAN NASIONAL
 KEGIATAN
 PEMELIHARAAN BARANG MILIK DAERAH
 PENUNJANG URUSAN PEMERINTAH DAERAH
 PEKERJAAN
 PENYUSUNAN DED
 PERLUASAN GEDUNG PERPUSTAKAAN UMUM
 PROVINSI JAWA TENGAH


LOKASI
 TAHUN ANGGARAN
 PERPUSTAKAAN DAERAH
 PROVINSI JAWA TENGAH
 Jl. Srengaya Kopa Semarang
 2023
 KONSULTAN PERENCANA

CV. AUTHENTIC
 AHMAD KASAN
 Direktur Utama

MENGETUI/MENYETUI
 Kepala Dinas Kearsipan dan Perpustakaan
 Provinsi Jawa Tengah
 DEORANCISCO DASILVA TAVARES, S.P. M.Si
 NIP. 19720502 199903 1 008
 MENYETUI

Pejabat Pelaksana Teknis Kegiatan
 APRILLIA SANTI/PERMATASARI, S.Sos
 Pejabat Tingkat I
 NIP. 19830403 201001 2 032
 JUDUL GAMBAR

DETAIL RANGKA A
 DETAIL RANGKA B
 DETAIL RANGKA C
 NOMOR LEMBAR
 JUMLAH LEMBAR
 ARS-124

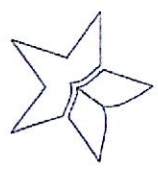

PERPUSTAKAAN NASIONAL

KEGIATAN

PEMELIHARAAN BARANG MILIK DAERAH
PENUNJANG URUSAN PEMERINTAH DAERAH

PEKERJAAN

PENYUSUNAN DED
PERLUASAN GEDUNG PERPUSTAKAAN UMUM
PROVINSI JAWA TENGAH

LOKASI TAHUN ANGGARAN

PERPUSTAKAAN DAERAH
PROVINSI JAWA TENGAH
Jl. Siliwangi Kota Semarang
2023

KONSULTAN PERENCANA



AHMAD KASAN
Direktur Utama

MENGETAHUI/MENYETUJUI

Kepala Dinas Kearsipan dan Perpustakaan
Provinsi Jawa Tengah

DERRANCSICO DASILVA TAVARES, SP. M. SI
Pembina Utama Muda
NIP. 19720502 199903 1 008

MENYETUJUI

Pejabat Pelaksana Teknis Kegiatan



APPLIKA SANYI PERMATASARI, S.Sos
 Penata Tingkat I
 NIP. 19830403 201001 2 032

JUDUL GAMBAR


ISOMETRI RANGKA CAFE

NOMOR LEMBAR JUMLAH LEMBAR

ARS-125

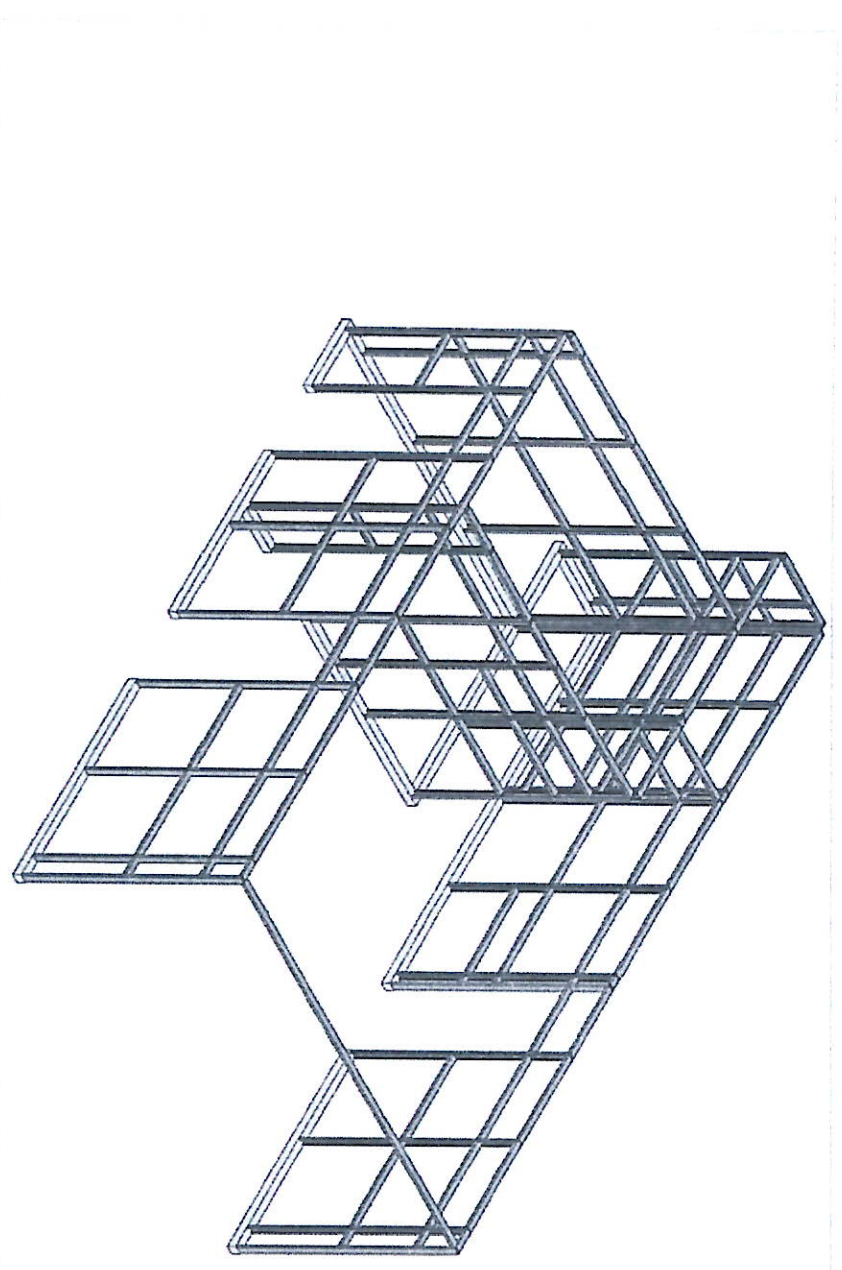

ISOMETRI RANGKA CAFE
SKALA 1 : 30

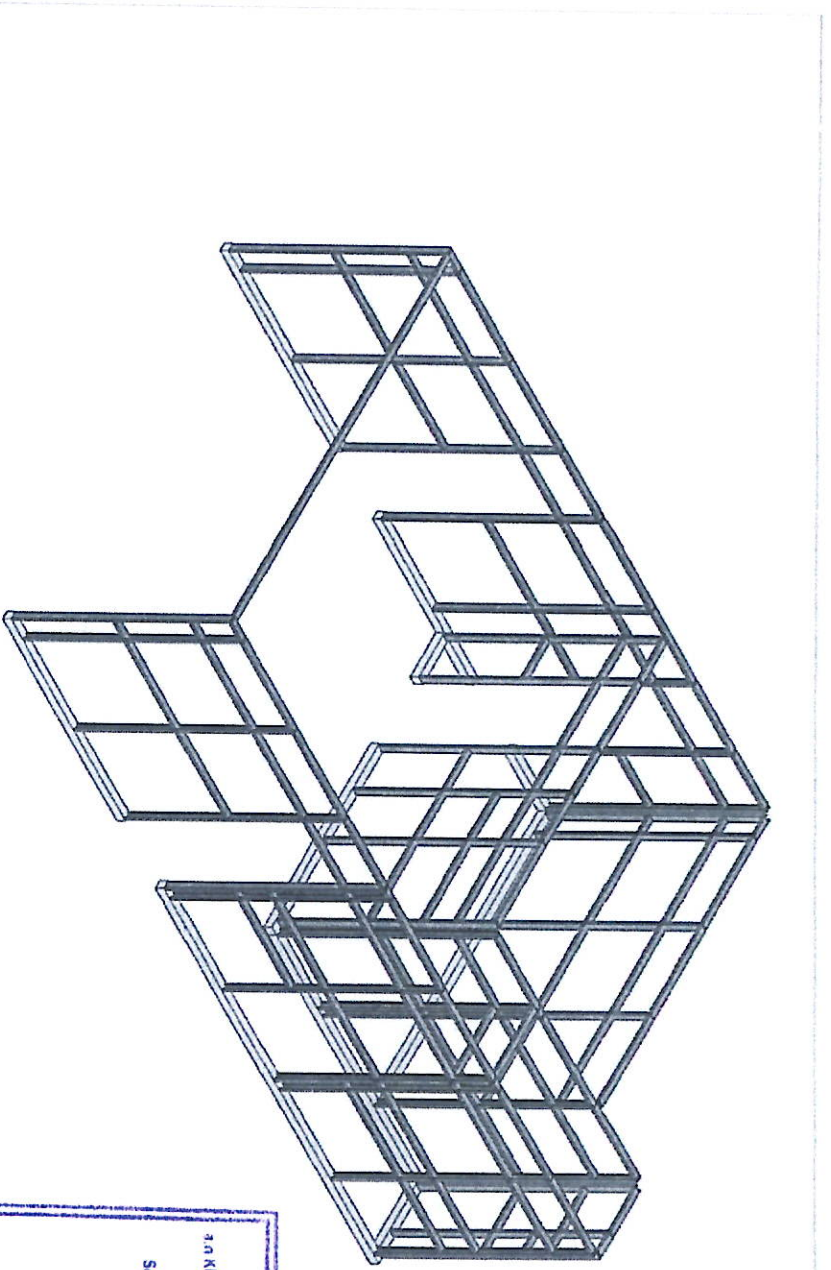

ISOMETRI RANGKA CAFE
SKALA 1 : 30


MENGETAHUI
 Kepala Dinas Pekerjaan Umum, Kearsipan dan Cipta Karya
 Provinsi Jawa Tengah
 Semarang, 10/02/2024
 SARANA PASARAWA PERAKSIUMAS DAN GANJUMAN GEDUNG


INDARTO WIDYANINGKO, ST, MT
 NIP. 19641024 198903 1 002

Menerima sebagai Kepala Administrasi
 Sarana RKS, RAB dan bertanggung jawab konstruksi tetap meniad
 tanggung jawab profesional Konsultan Perencana

347.2

257.2

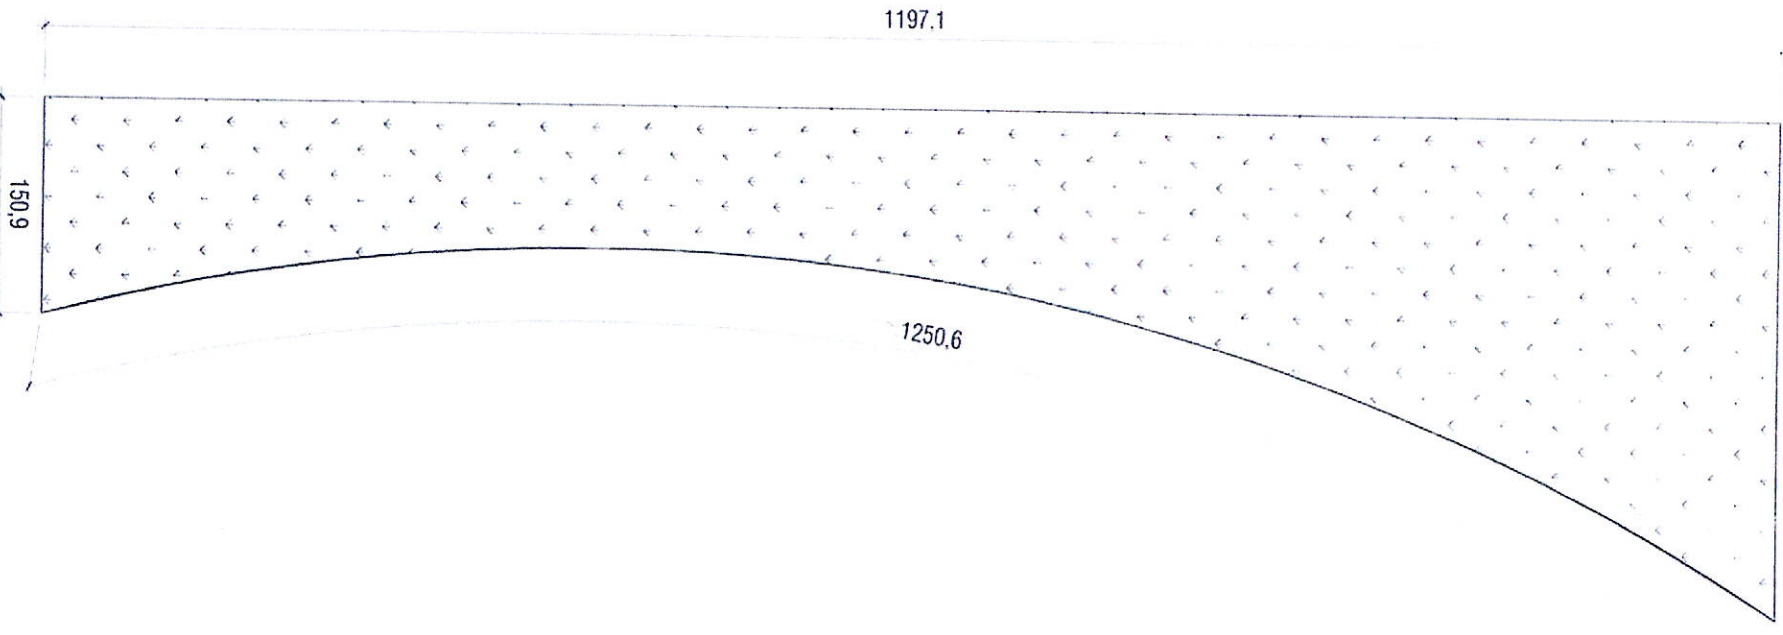


DETAIL UKURAN RUMPUT SINTETIS RS 1

SKALA 1 : 50

347.2


257.2

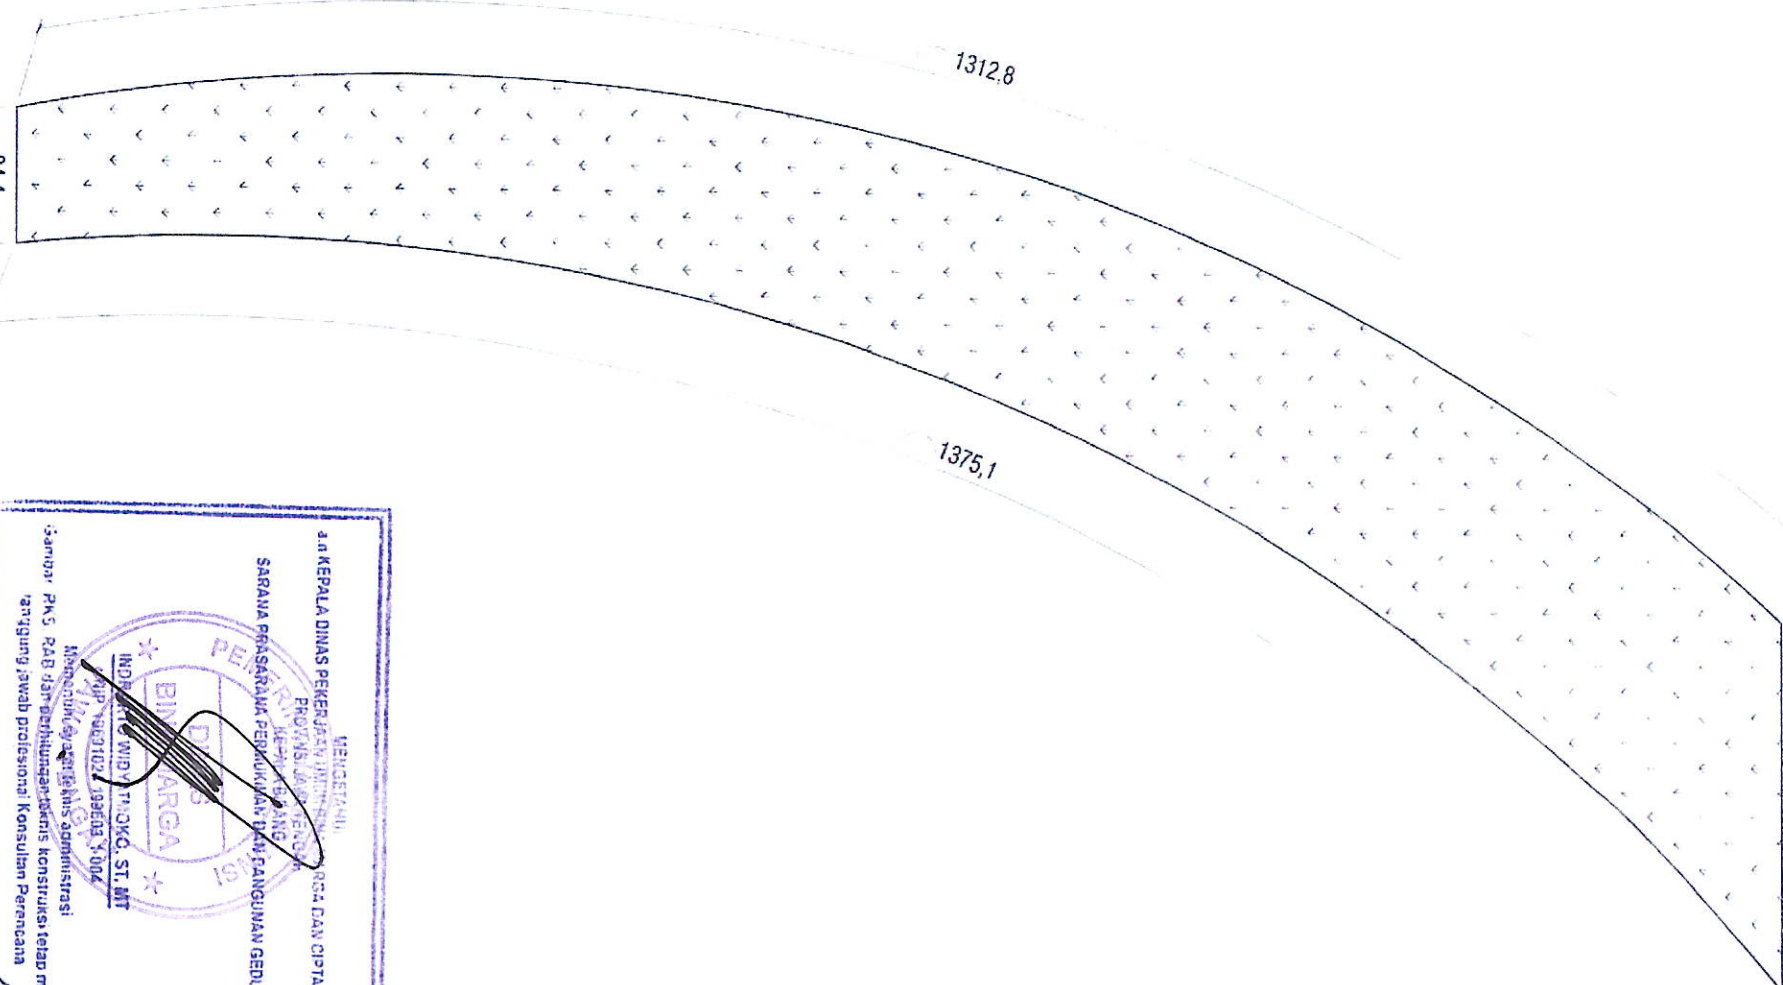

DETAIL UKURAN RUMPUT SINTETIS RS 2

SKALA 1 : 50

PEMERINTAH PROVINSI JAWA TENGAH
DINAS KEARSIPAN DAN PERPUSTAKAAN
Jl. Dr. Setiabudi No. 281C SIONAL SEMARANG

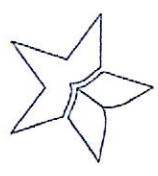

PERPUSTAKAAN NASIONAL

KEGATAN

PEMELIHARAAN BARANG MILIK DAERAH
PENUNJANG URUSAN PEMERINTAH DAERAH

PEKERJAAN

PENYUSUNAN DED
PERLUASAN GEDUNG PERPUSTAKAAN UMUM
PROVINSI JAWA TENGAH

LOKASI TAHUN ANGGARAN

PERPUSTAKAAN DAERAH
PROVINSI JAWA TENGAH
Jl. Suroyo Kota Semarang

2023

KONSULTAN PERENCANA

CV. AUTHENTIC
AHMAD KASAN
Direktur Utama

MENGETAHUI/MENYETUJUI

Kepala Dinas Kearsipan dan Perpustakaan
Provinsi Jawa Tengah

DERRANCISO DASILVA TAVARES, SP. M.Si
Pembina Utama Muda
NIP. 19720502.199903.1.008
MENYETUJUI

Pejabat Pelaksana Teknis Kegiatan

APRILIA SANITI PERMATASARI, S.Sos
Pehata Tingkat I
NIP. 19880403.201001.2.032

JUDUL GAMBAR


DETAIL UKURAN
RUMPUT SINTETIS
RS 1 & RS 2

NOMOR LEMBAR JUMLAH LEMBAR

AR-127



PEMERINTAH PROVINSI JAWA TENGAH
DINAS KEARSIPAN DAN PERPUSTAKAAN
Jl. Dr. Setiabudi No. 281C SHOLIC SEMARANG

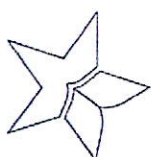

PERPUSTAKAAN NASIONAL

KEGIATAN

PEMELIHARAAN BARANG MILIK DAERAH
PENUNJANG URUSAN PEMERINTAH DAERAH

PEKERJAAN

PENYUSUNAN DED
PERLUASAN GEDUNG PERPUSTAKAAN UMUM
PROVINSI JAWA TENGAH

LOKASI TAHUN ANGGARAN

PERPUSTAKAAN DAERAH
PROVINSI JAWA TENGAH
Jl. Sempurna Kopa Semarang
2023

KONSULTAN PERENCANA



AHMAD KASAN
Direktur Utama

MENGEFASUD: MENYETUJUI

Kepala Dinas Kearsipan dan Perpustakaan
Provinsi Jawa Tengah

DEFRANCISCO DASILVA TAVARES, SP. M. SI
Peminda Utama Muda
NIP. 19720502 199903 1 008
MENYETUJUI

Pejabat Pelaksana Teknis Kegiatan


APRILIA SANTI PERMATASARI, S.Sos
Penata Tingkat I
NIP. 19830403 201001 2 032

JUDUL GAMBAR


DETAIL UKURAN
RUMPUT SINTETIS
RS 3, RS 4 & RS 5

NOMOR LEMBAR JUMLAH LEMBAR

AR-128

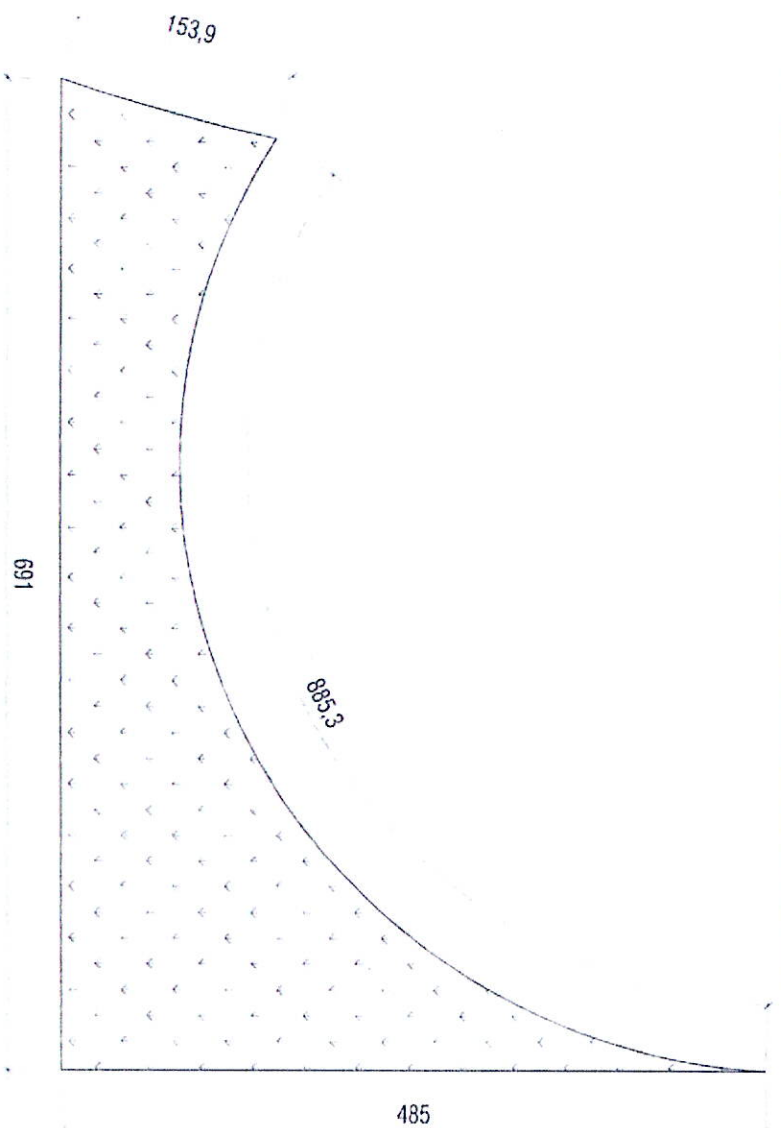

DETAIL UKURAN RUMPUT SINTETIS RS 4
SKALA 1 : 50

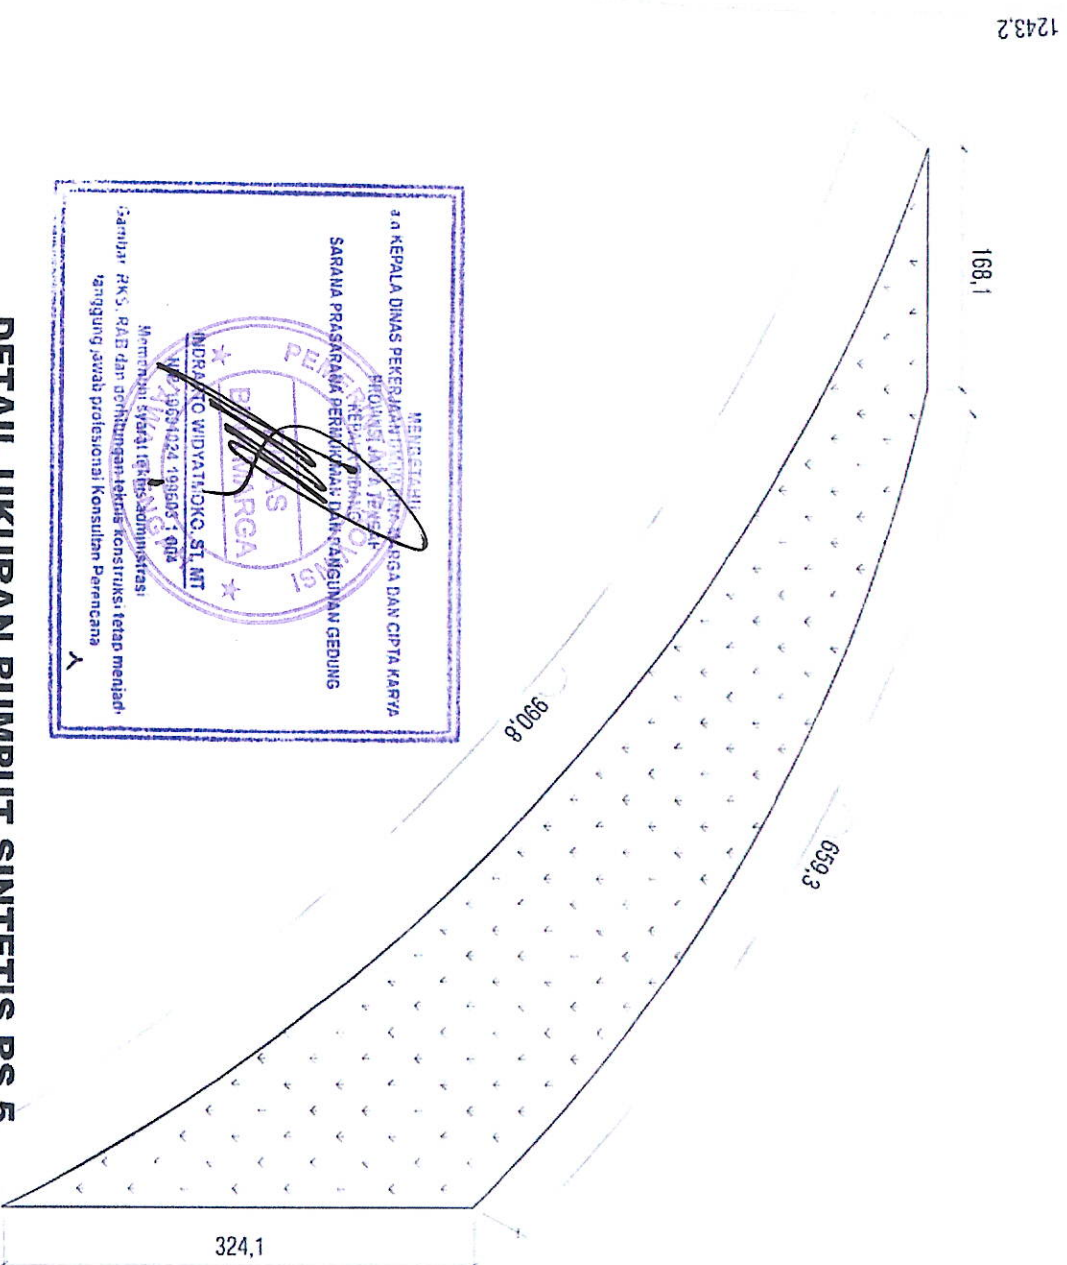


MENSETUJUI
Kepala Dinas Pekerjaan Umum, Bina Marga dan Cipta Karya
Provinsi Jawa Tengah
KEMENTERIAN PERENCANAAN
REKONSTRUKSI DAN CALONAN GEDUNG
SARANA PRASARANA PERKOTAAN DAN CALONAN GEDUNG
Membantu Syarat Teknis Administrasi
Membantu Syarat Teknis Administrasi
Ganjar, PKS, RAB dan perhitungan teknis konstruksi, serta menjadi
tanggung jawab profesional: Konsultan Perencanaan


INDRATNO WIDYATIRKO, ST. MT
NIP. 19630424 199808 1 002

DETAIL UKURAN RUMPUT SINTETIS RS 5
SKALA 1 : 50

DETAIL UKURAN RUMPUT SINTETIS RS 3
SKALA 1 : 50

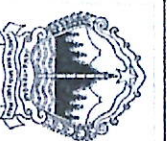

PEMERINTAH PROVINSI JAWA TENGAH
DINAS KEARSIPAN DAN PERPUSTAKAAN
Jl. D. SETIABUDI NO. 2916 SINGINGLIS SEMARANG

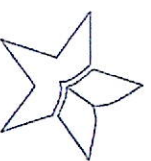

PERPUSTAKAAN NASIONAL

KEGATAN

PEMELIHARAAN BARANG MILIK DAERAH
PENUNJANG URUSAN PEMERINTAH DAERAH

PEKERJAAN

PENYUSUNAN DED
PERLUASAN GEWUNG PERPUSTAKAAN UMUM
PROVINSI JAWA TENGAH

LOKASI TAHUN ANGGARAN

PERPUSTAKAAN DAERAH
PROVINSI JAWA TENGAH
Jl. Siliwangi Kota Semarang
2023

KONSULTAN PERENCANA



AHMAD KASAN
Direktur Utama

MENGETAHUI/MENYETUJUI

Kepala Dinas Kearsipan dan Perpustakaan
Provinsi Jawa Tengah

DERRANISCO DASILVA TAVARES, SP. M. SI
Pembina Utama Muda
NIP. 19720502 199003 1 008

MENYETUJUI

Pejabat Pelaksana Teknis Kegiatan

Appilla Santti Permatasari
APPILLA SANTTI PERMATASARI, S.Sos
Pembina Tingkat I
NIP. 19830403 201001 2 032


JUDUL GAMBAR

KWH & MCB PLAN

NOMOR LEMBAR JUMLAH LEMBAR

AR-130

LISTRIK PANEL LT.1

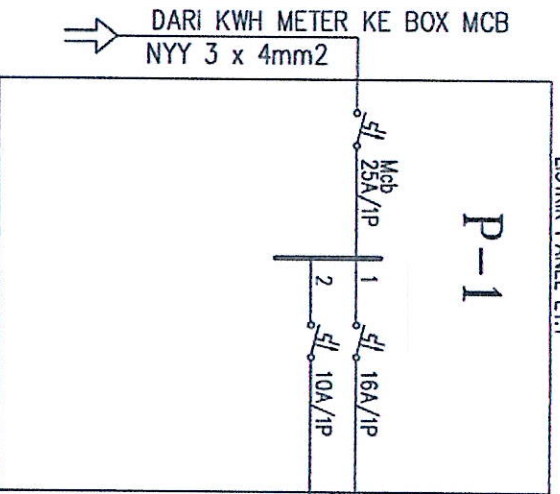

| PENGHANTAR CABLE DALAM CONDUIT Ø 22mm | NOMOR LAMPU | | | STOP KONTAK | KIPAS ANGIN | POMPA | TOTAL DAYA WATT |
|---|-------------|-----------|------------|-------------|-------------|-------------|-----------------------|
| | 10 WATT | 4 WATT | 10 WATT | | | | |
| NYA 2x1,5mm2 | 17 | 144 | 12 | 50 WATT | | 150 WATT | 1166 |
| NYA 3x2,5mm2 | | | | 5 | | 1 WATT | 250 |
| TOTAL DAYA | | | | | | | 1416 W |

KWH & MCB PLAN

SKALA 1 : 150

